






estado reformado. alzado callejón privado E 1:50

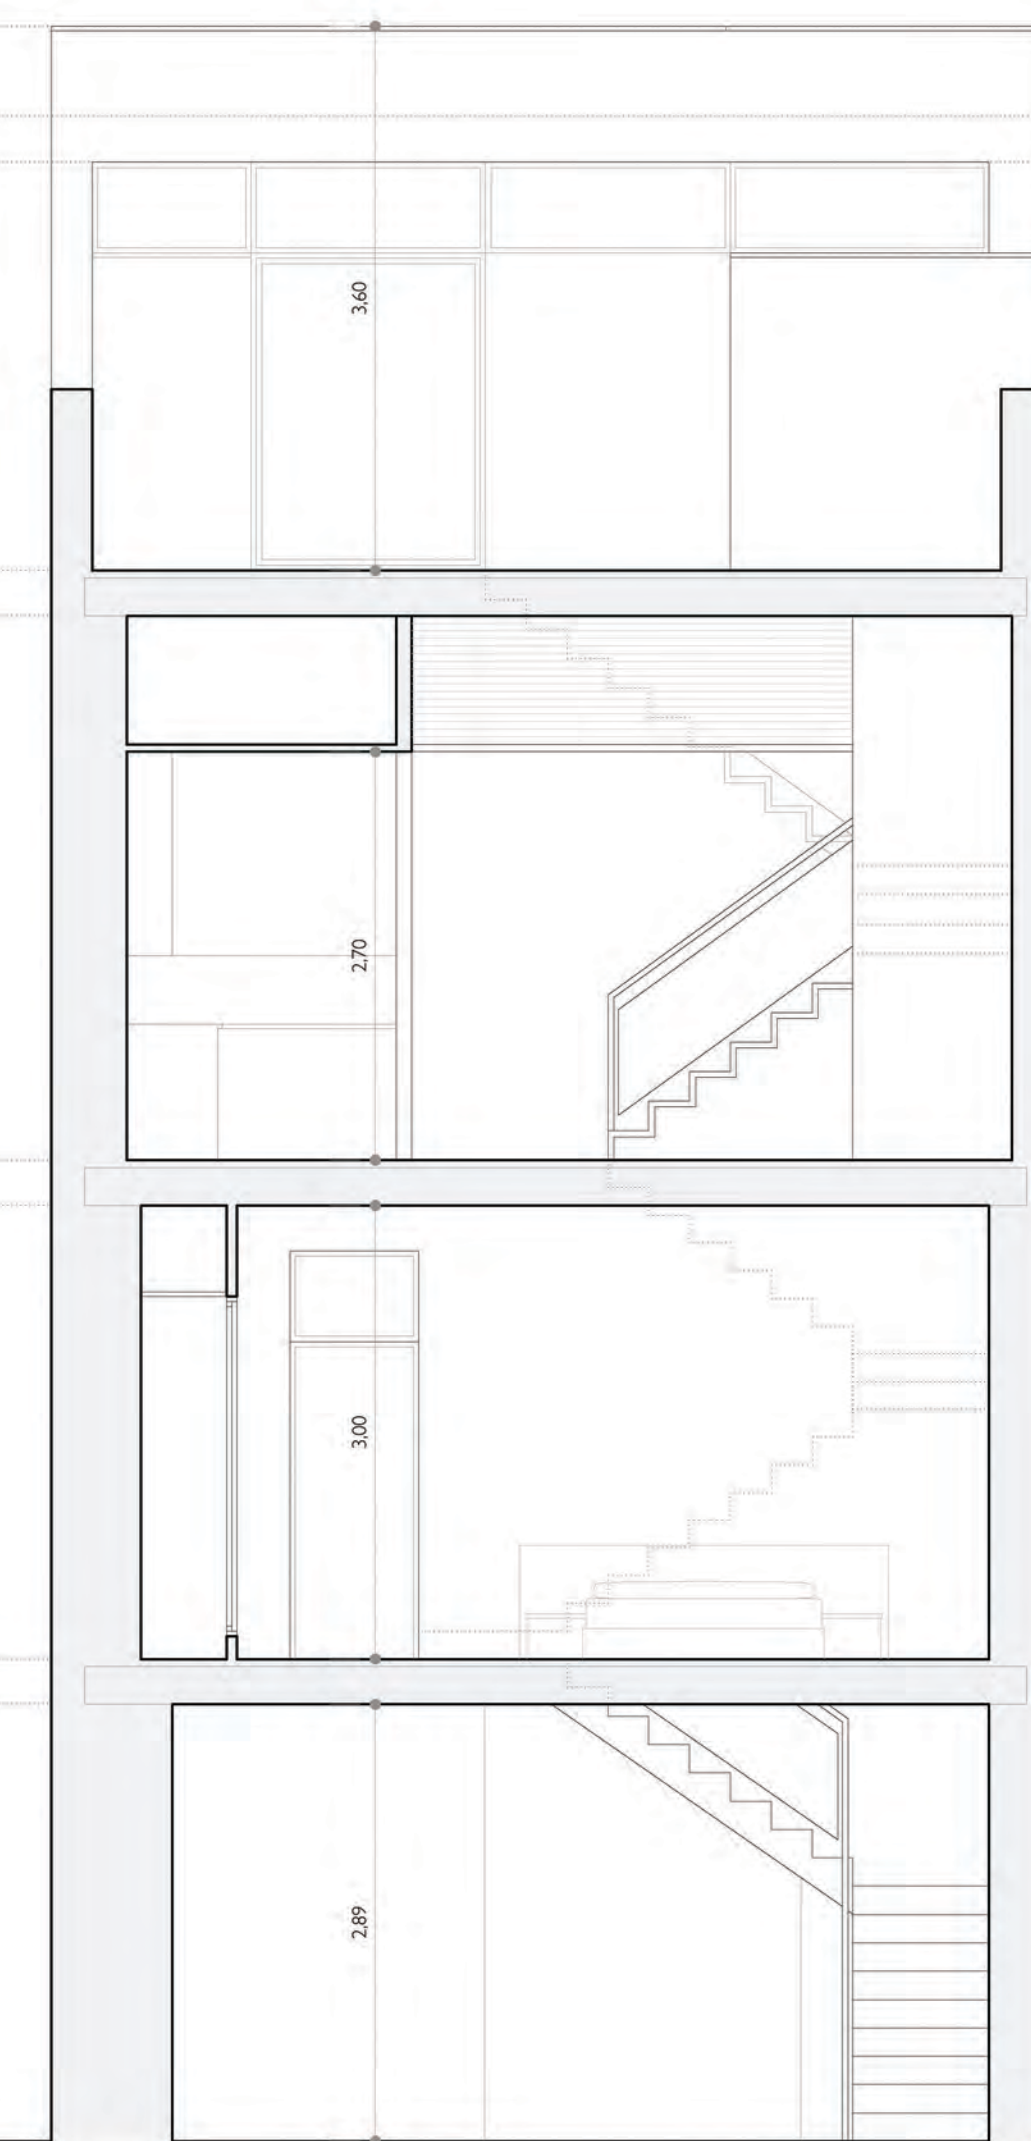

estado reformado. sección transversal E 1:50

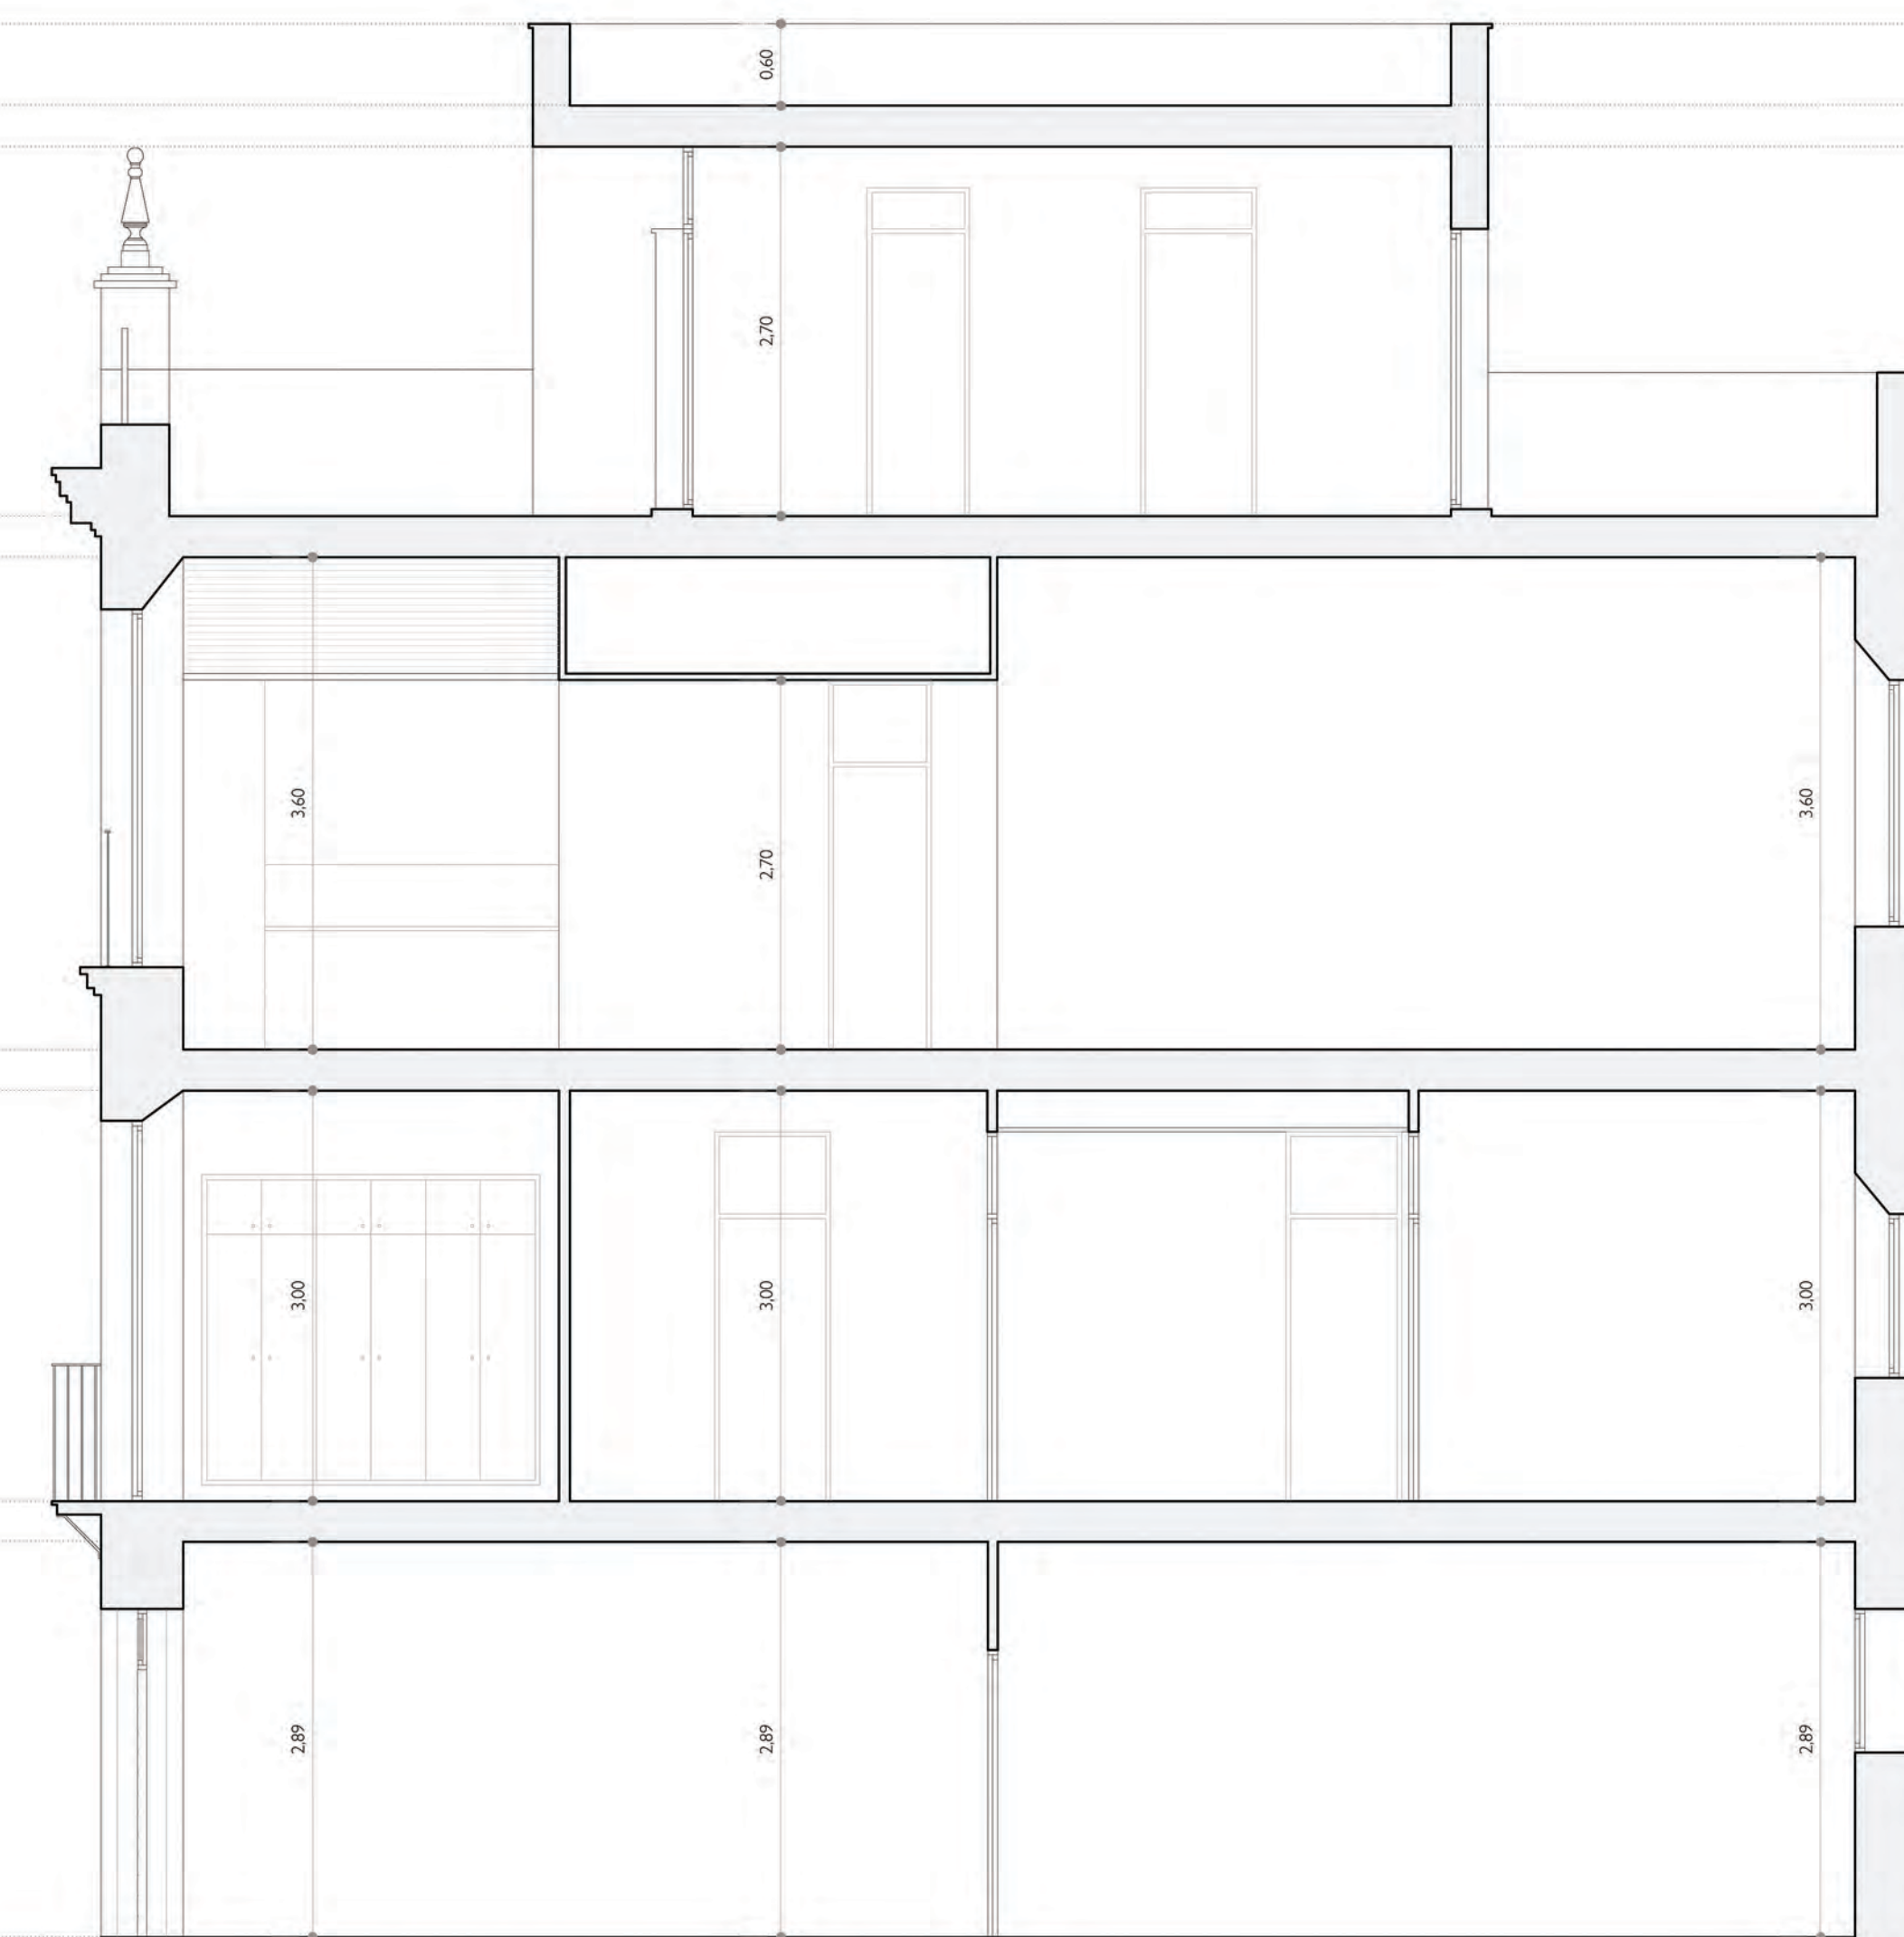

estado reformado. sección longitudinal E 1:50

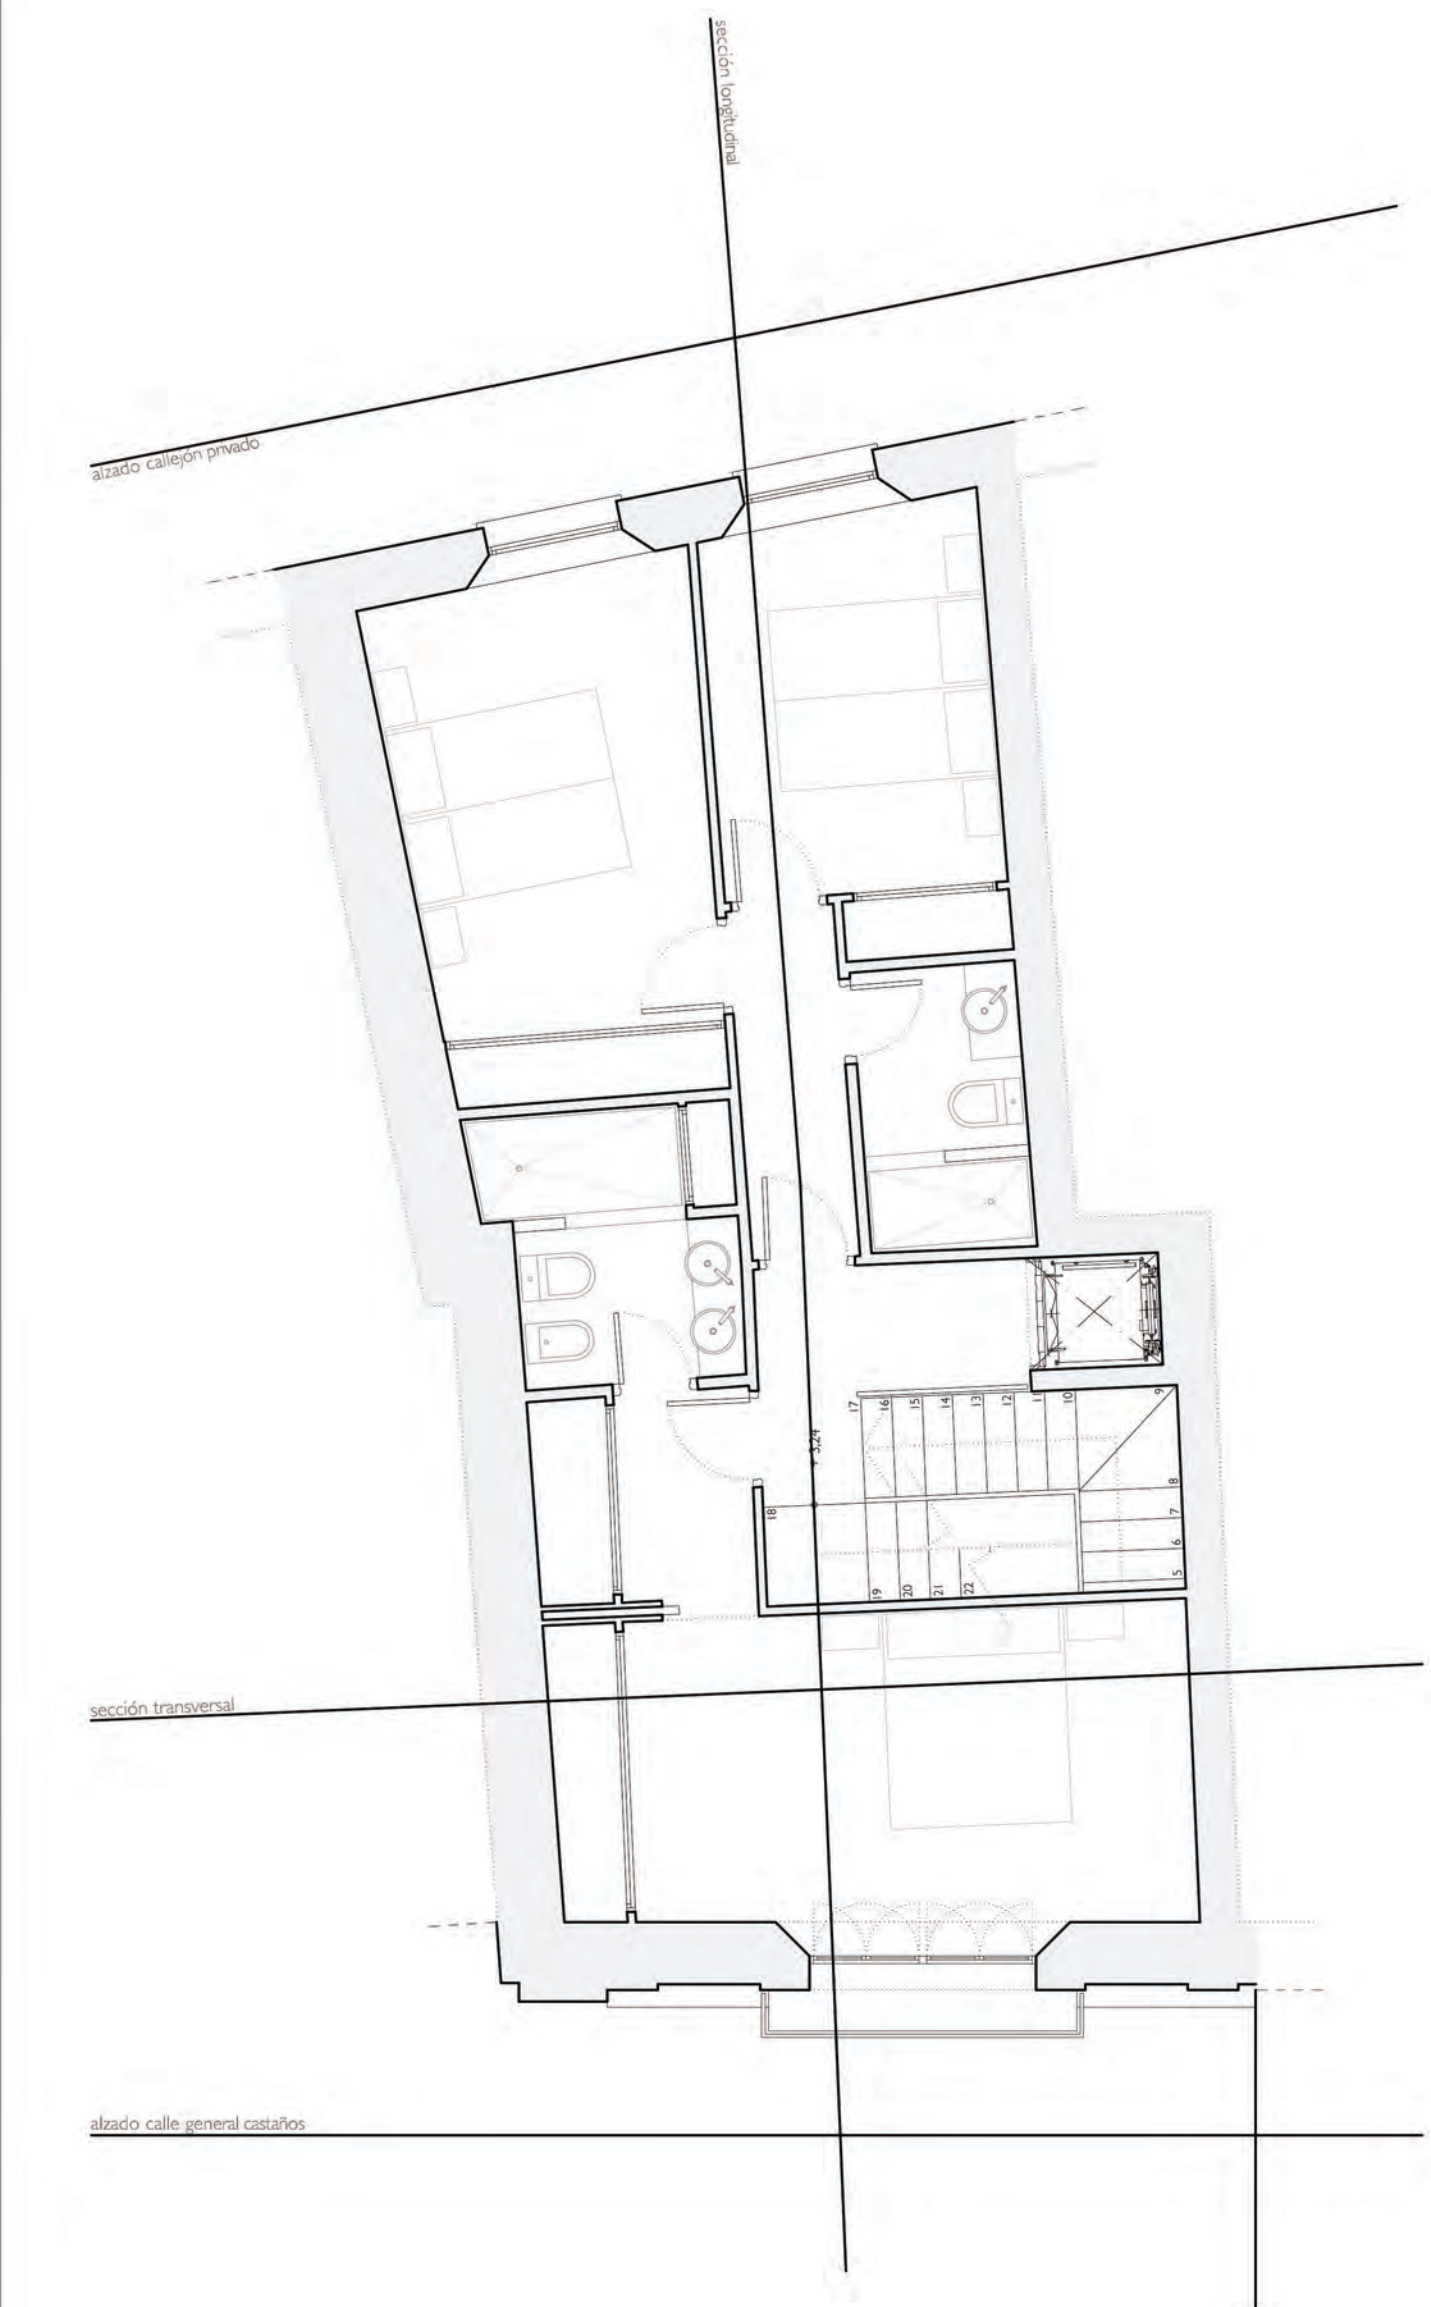

proyecto básico y ejecución: REHABILITACIÓN DE VIVIENDA UNIFAMILIAR ENTREMEDIANERAS
 promotor: Unai Ulibarri Garrastabx
 situación: C/. General Castaños, 13 41001, Sevilla
 sociedad proyectista: Muñoz y Trigo arquitectos, s.l.p. Col. SP 112 COAS
 c/. gámes, 6. casa de la moneda, 41001, Sevilla. t+34 954 21 38 26 info@meyt



ALZADOS Y SECCIONES
ESTADO REFORMADO

04
A.04/15
8-2011
021_CASA_LUIBARRI